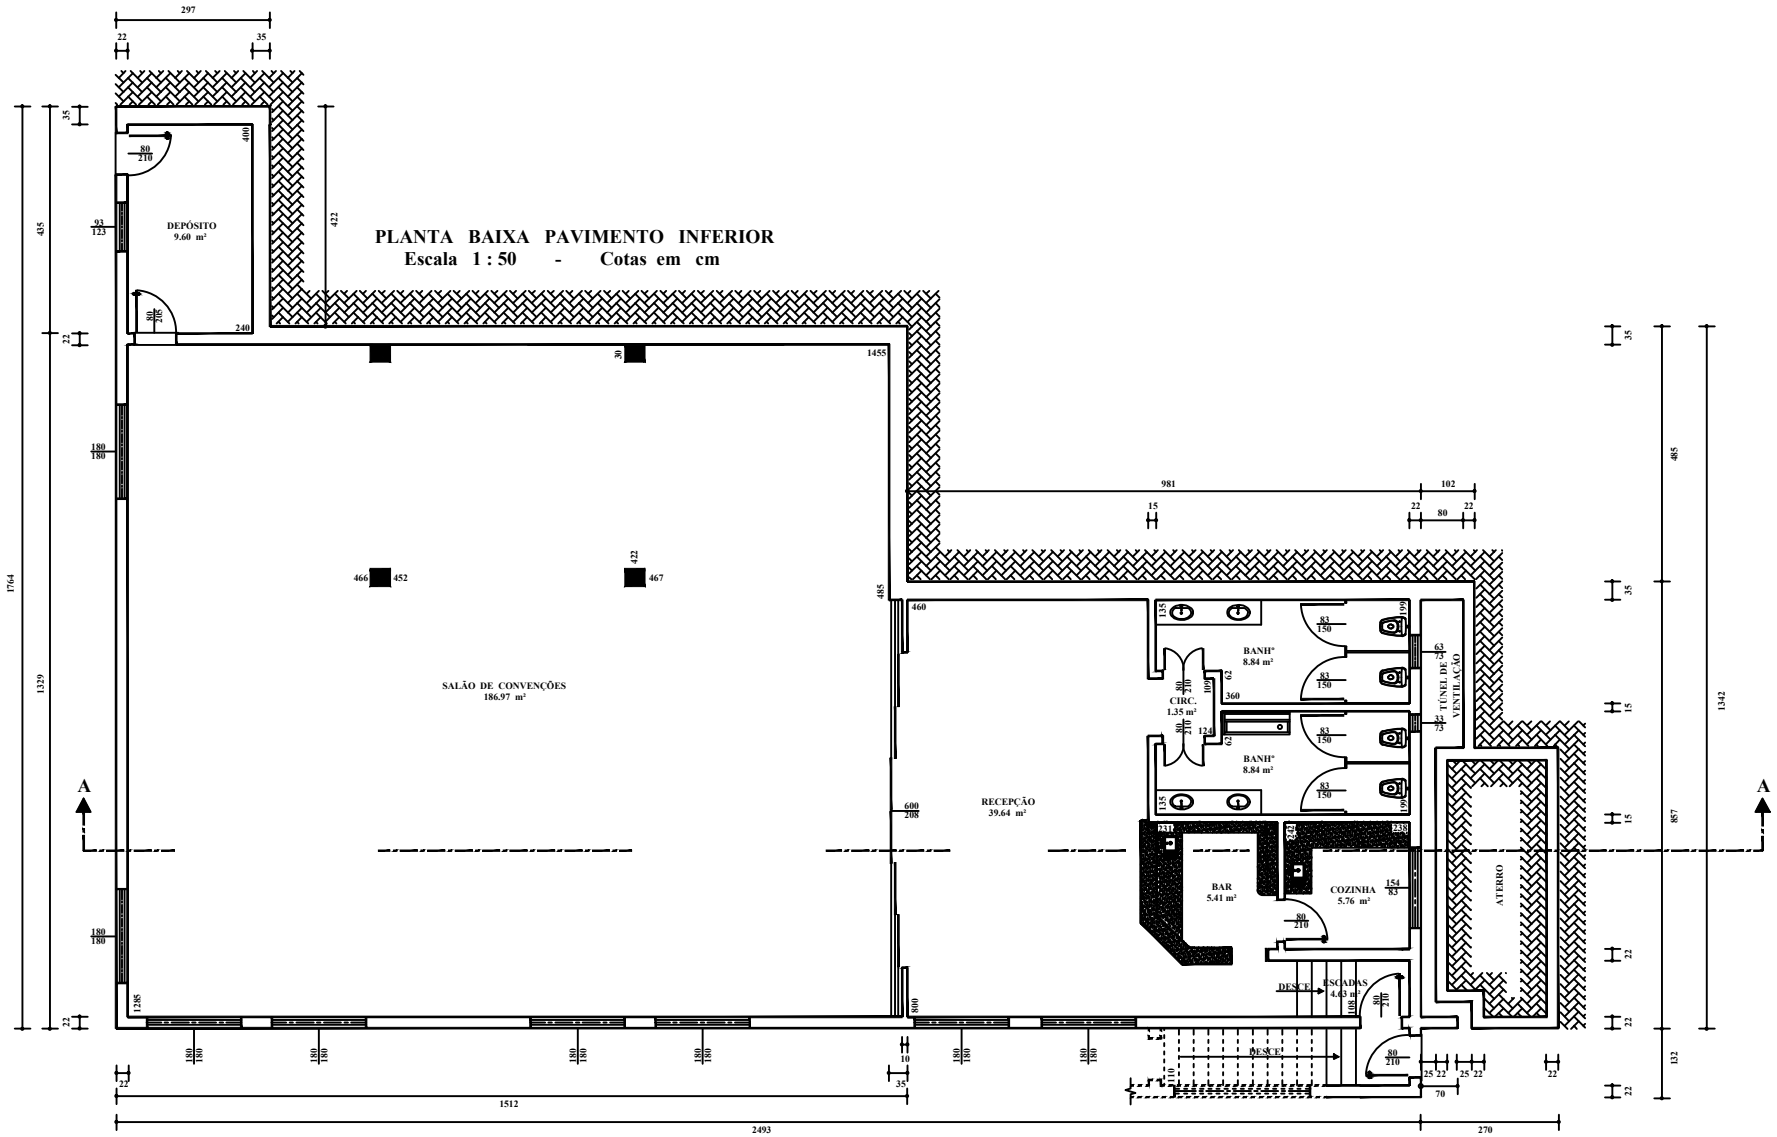
PLANTA BAIXA PAVIMENTO INFERIOR
Escala 1 : 50 - Cotas em cm
DEPÓSITO
9.60 m²
SALÃO DE CONVENÇÕES
186.97 m²
RECEPÇÃO
39.64 m²
CIRC.
1.35 m²
BANHº
8.84 m²
BANHº
8.84 m²
BAR
5.41 m²
COZINHA
5.76 m²
ESCADAS
4.63 m²
DESCE
DESCE
TÚNEL DE VENTILAÇÃO
ATERRO
A
A
998
297
1764
1329
1342
1512
2493
270
981
102
1455
485
857
132